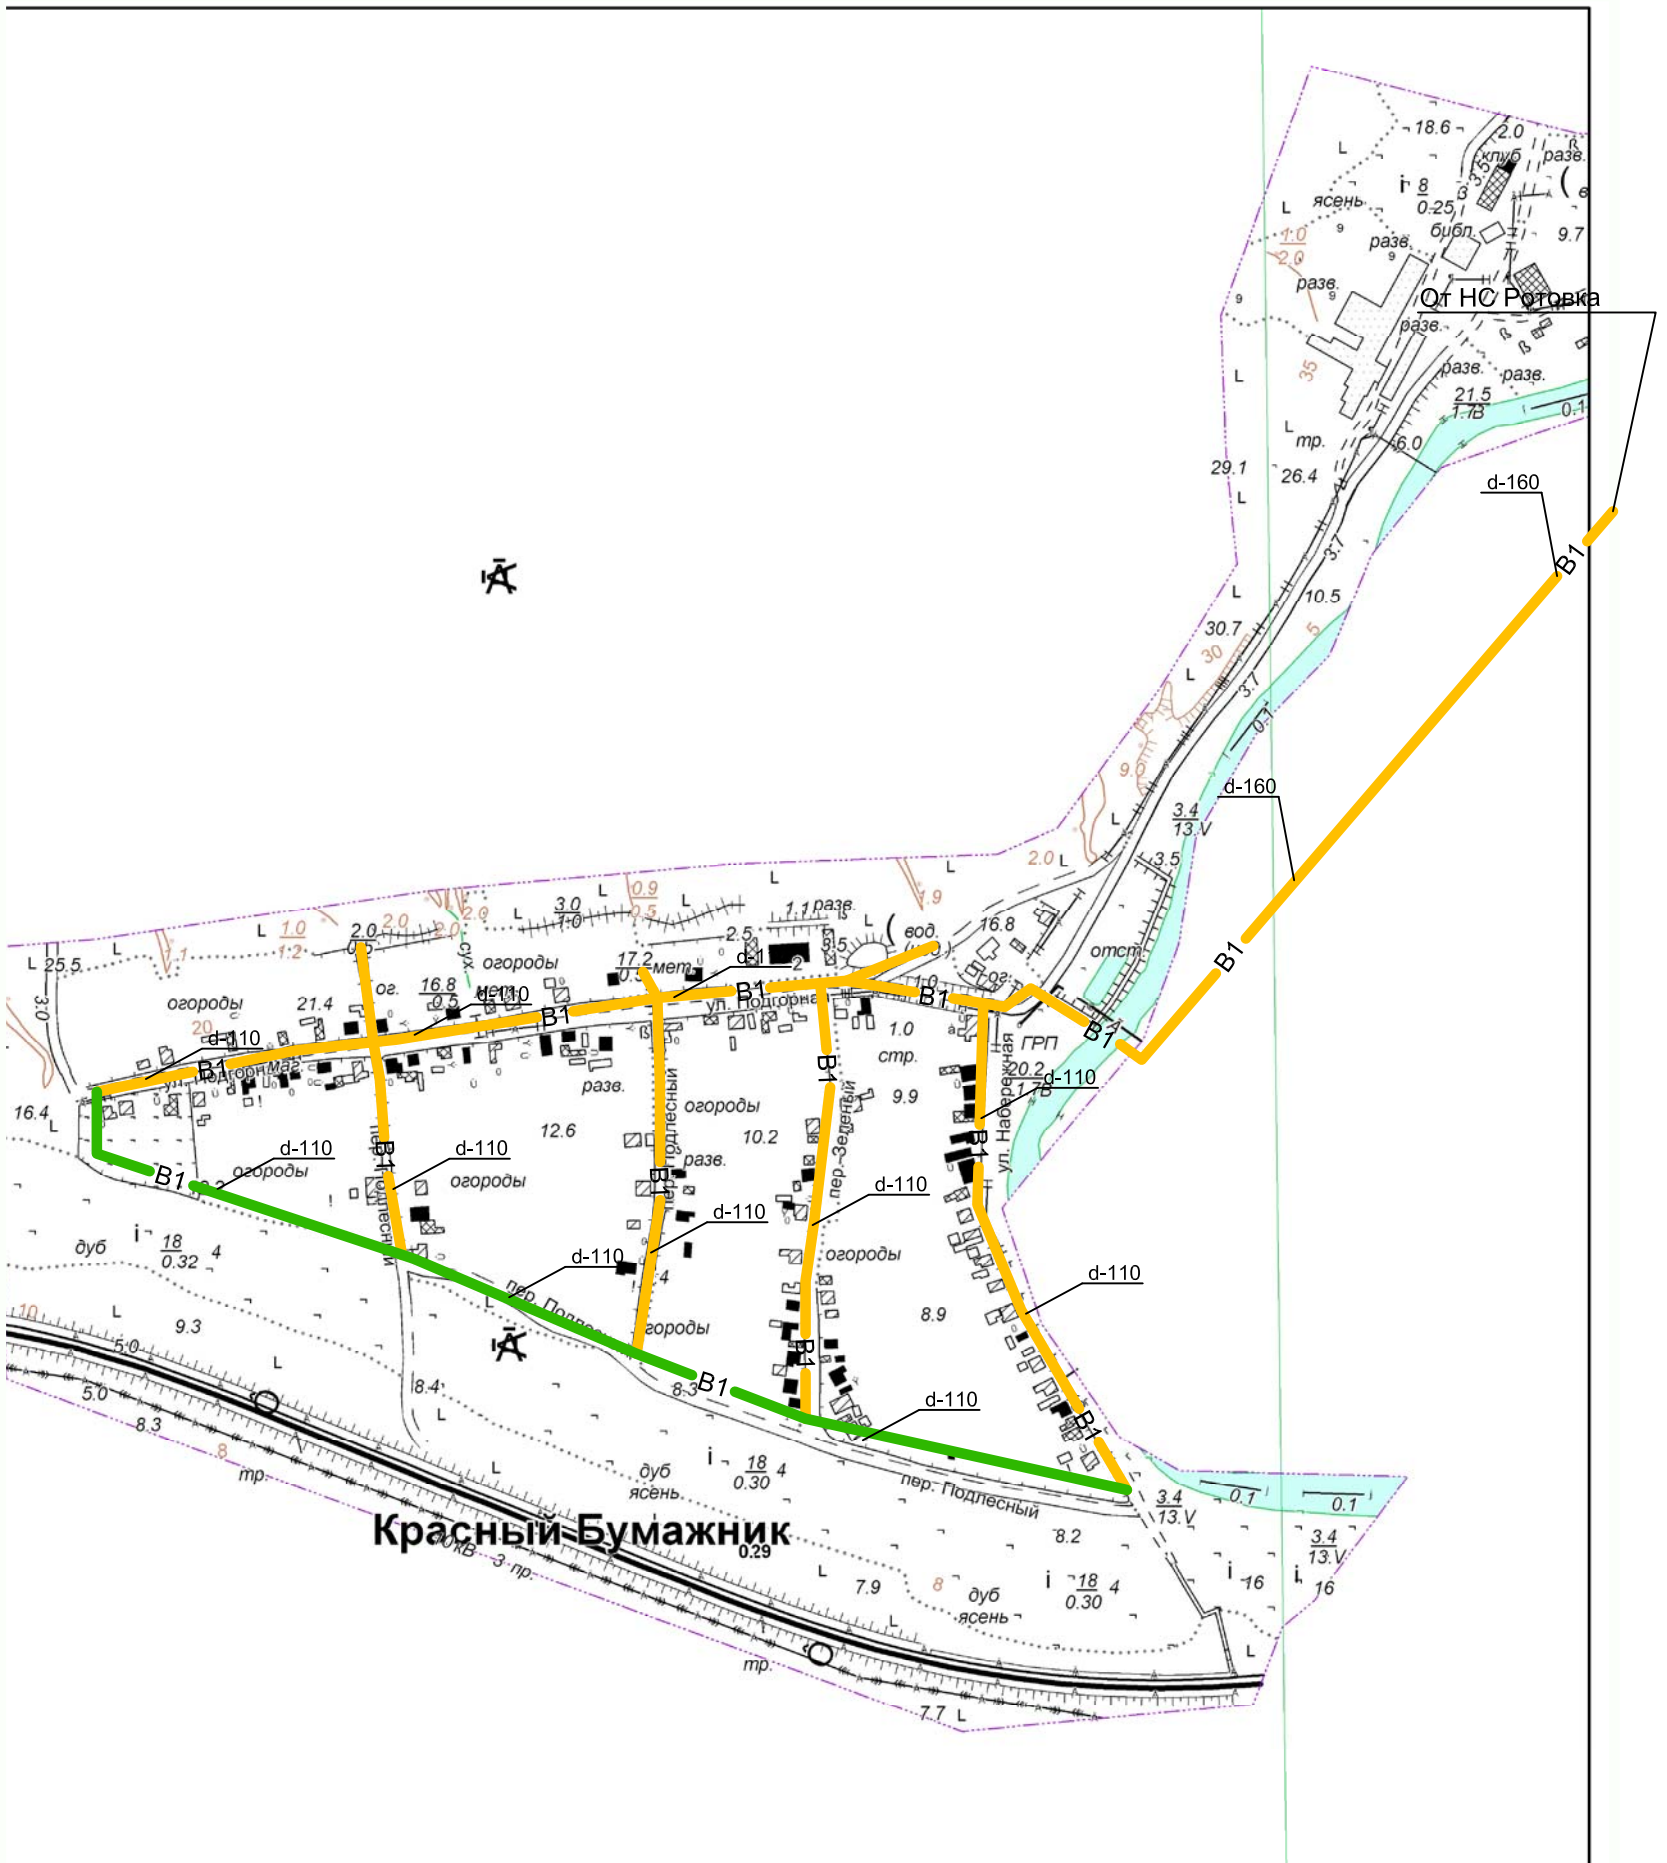


B1 - Отреконструированые сети водопровода

B1 - Проектируемые сети водопровода

Согласовано:

Взам. инв.№

Подп. и дата

Инв.№ подп.

| Изм. | Кол.уч. | Лист | №док. | Подпись | Дата | 09.2013-ТЭО | | | |
|---|---|---|---|---|---|---|---|---|---|
| | | | | | | Схемы водоснабжения Матвеево- Курганского сельского поселения. | | | |
| | | | | | | Сети водоснабжения п.Красный бумажник | Стадия | Лист | Листов |
| ГИП | | Мирошниченко | | | 09.13г. | | П | 3 | |
| Нач.отдела | | Черноколова | | | 09.13г. | | | | |
| Разраб. | | Жуков И. | | | 09.13г. | Наружные сети водопровода | ООО "ИНТЕССО-ГРУПП" | | |
| Н. контр. | | Лагутина | | | 09.13г. | | | | |