


Ситуационный план Сухореченского водозабора

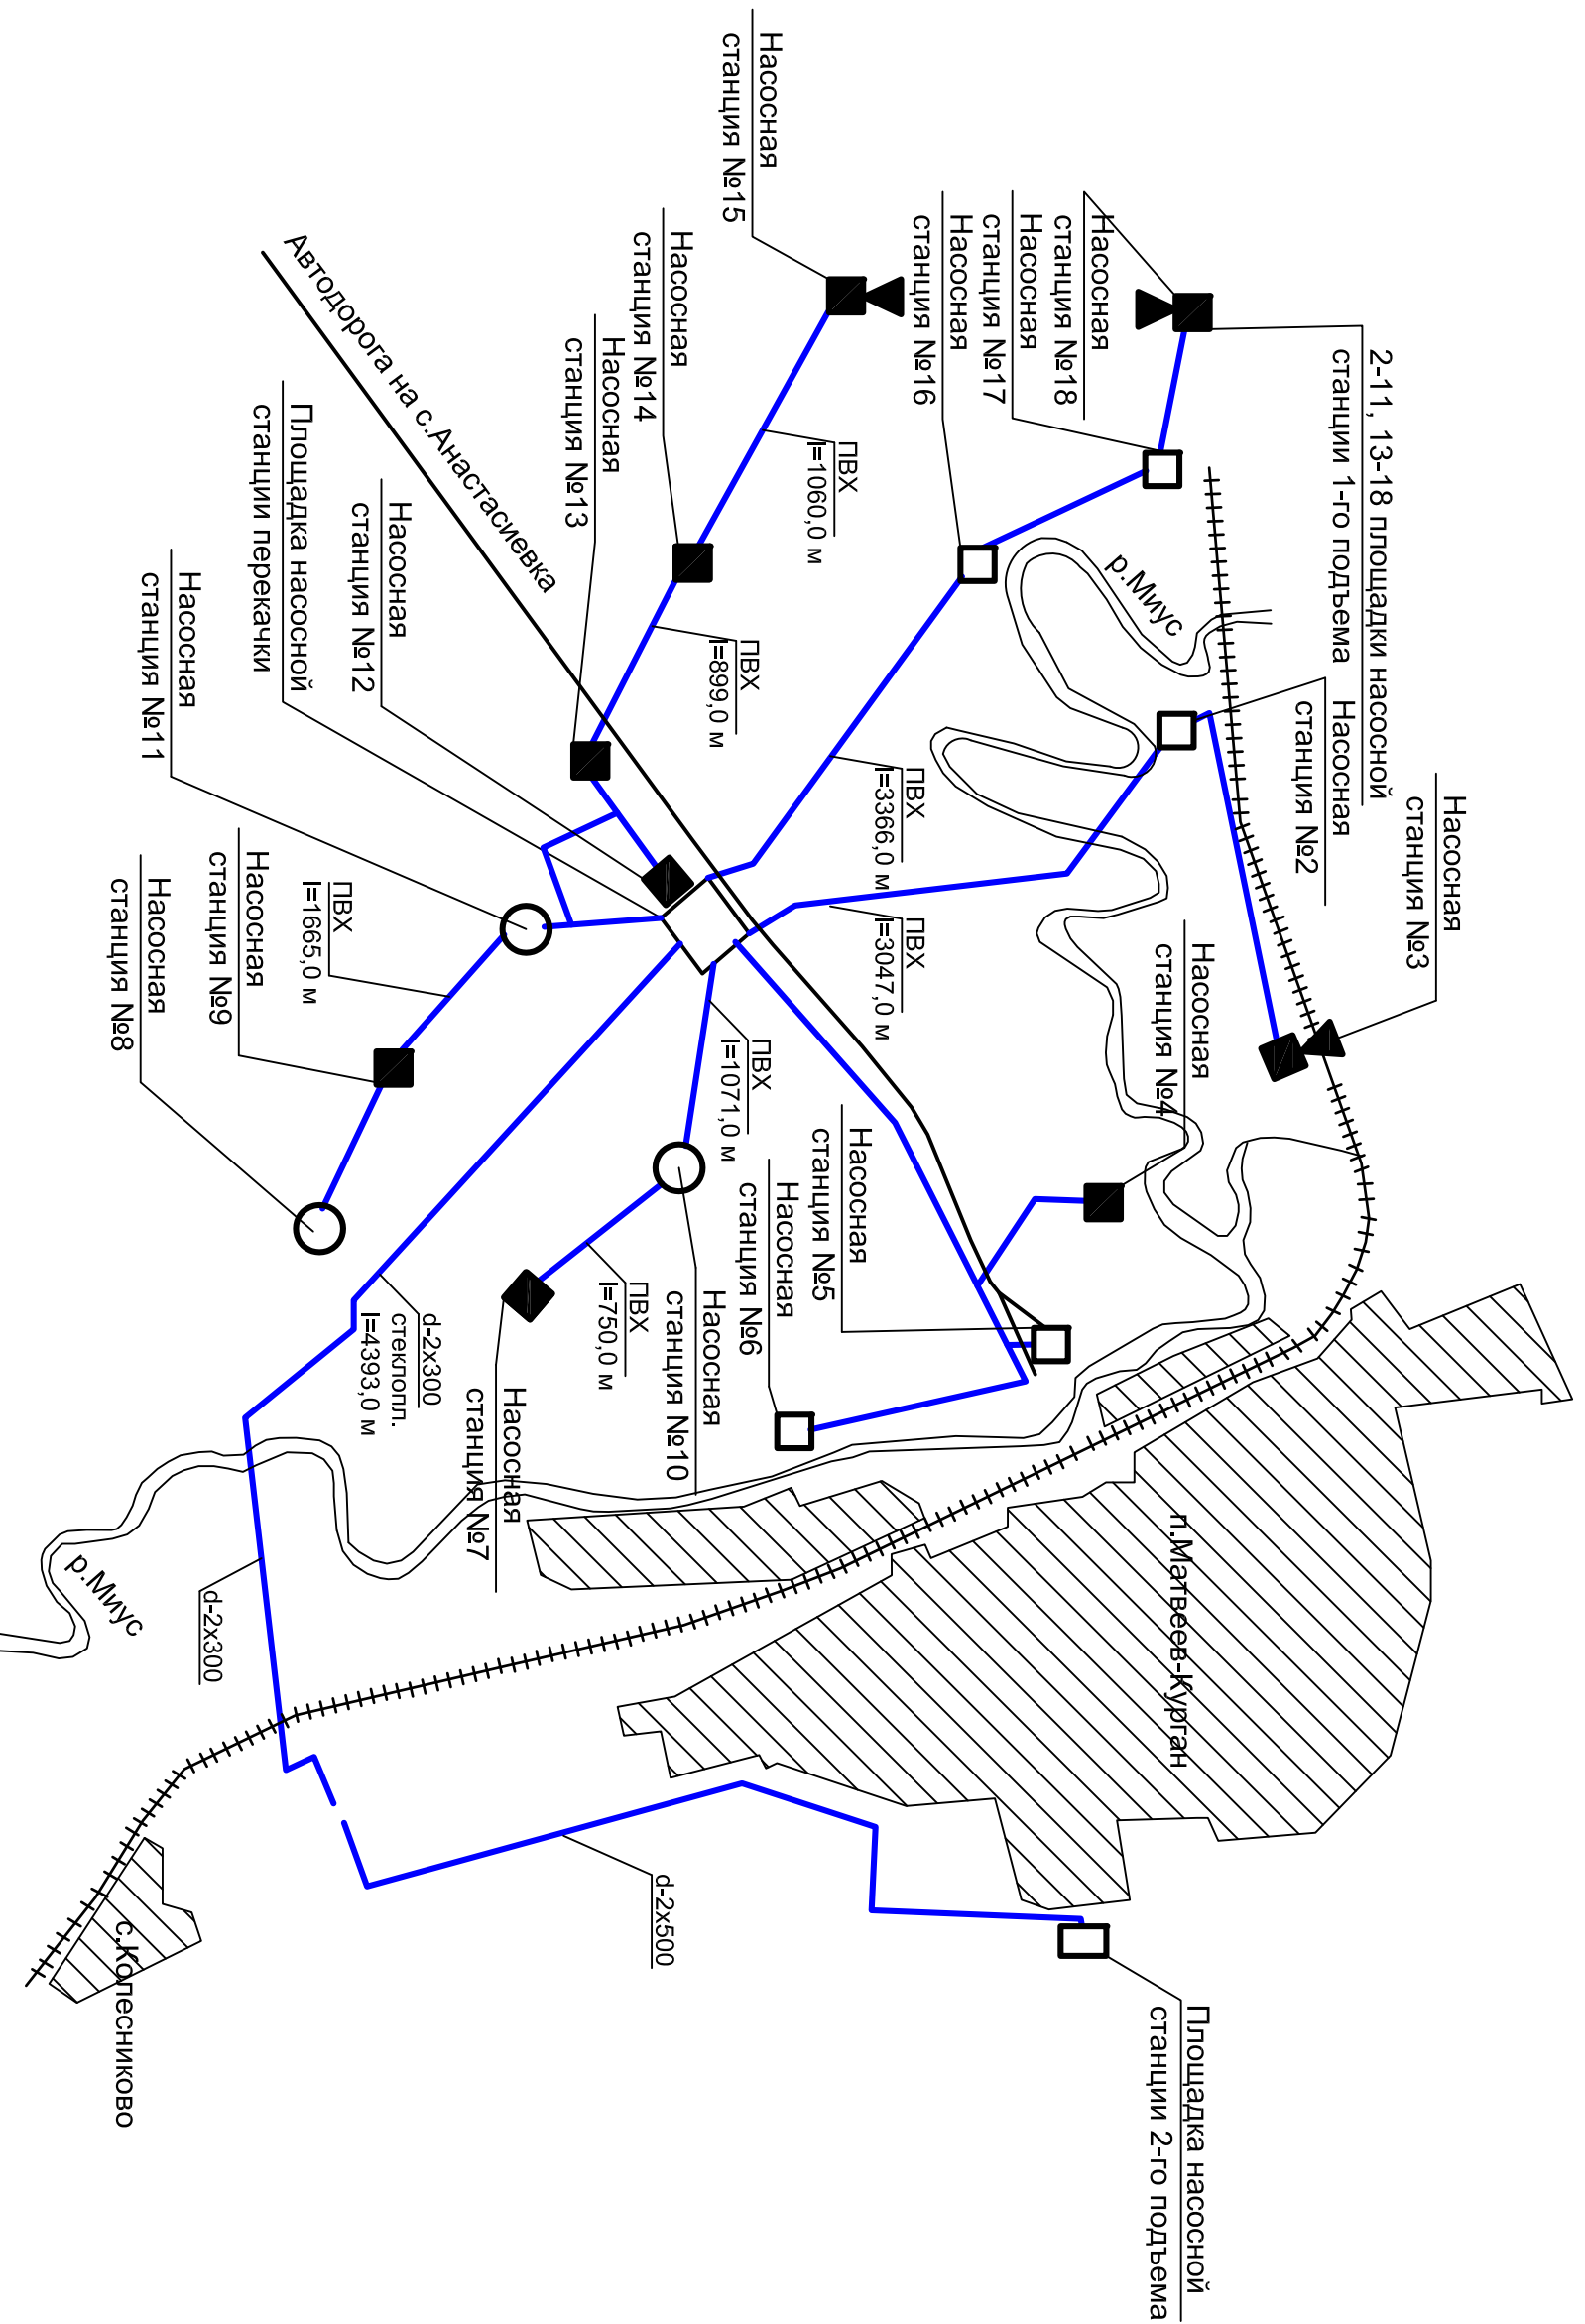

- В1 - Существующие сети водопровода
- - Скважины (№2, 5, 6, 16, 17) запроектированные к бурению
- - Скважины (№3, 4, 7, 9, 12-15, 18), являющиеся собственностью поселения
- - Скважины (№8, 10, 11), приватизированные ОАО "Водоканал"
- ▴ - Скважины (№3, 15, 18), требующие капитального ремонта

09.2013-ТЭО			
Схемы водоснабжения Матвеево- Курганского сельского поселения.			
Изм.	Колуч.	Лист	Недрок
			Подпись
			Дата
ГИП Мирониченко <i>Мирониченко</i> 09.13г			
Нач. отдела Чернокопова <i>Чернокопова</i> 09.13г			
Разраб. Жуков И. <i>Жуков И.</i> 09.13г			
Н. контр. Лагутина 09.13г			
Ситуационный план Сухореченского водозабора			Стадия Лист Листов
Наружные сети водопровода			П 12 000
			"ИНТЕССО-ГРУПП"