


# Ситуационный план Сухореченского водозабора

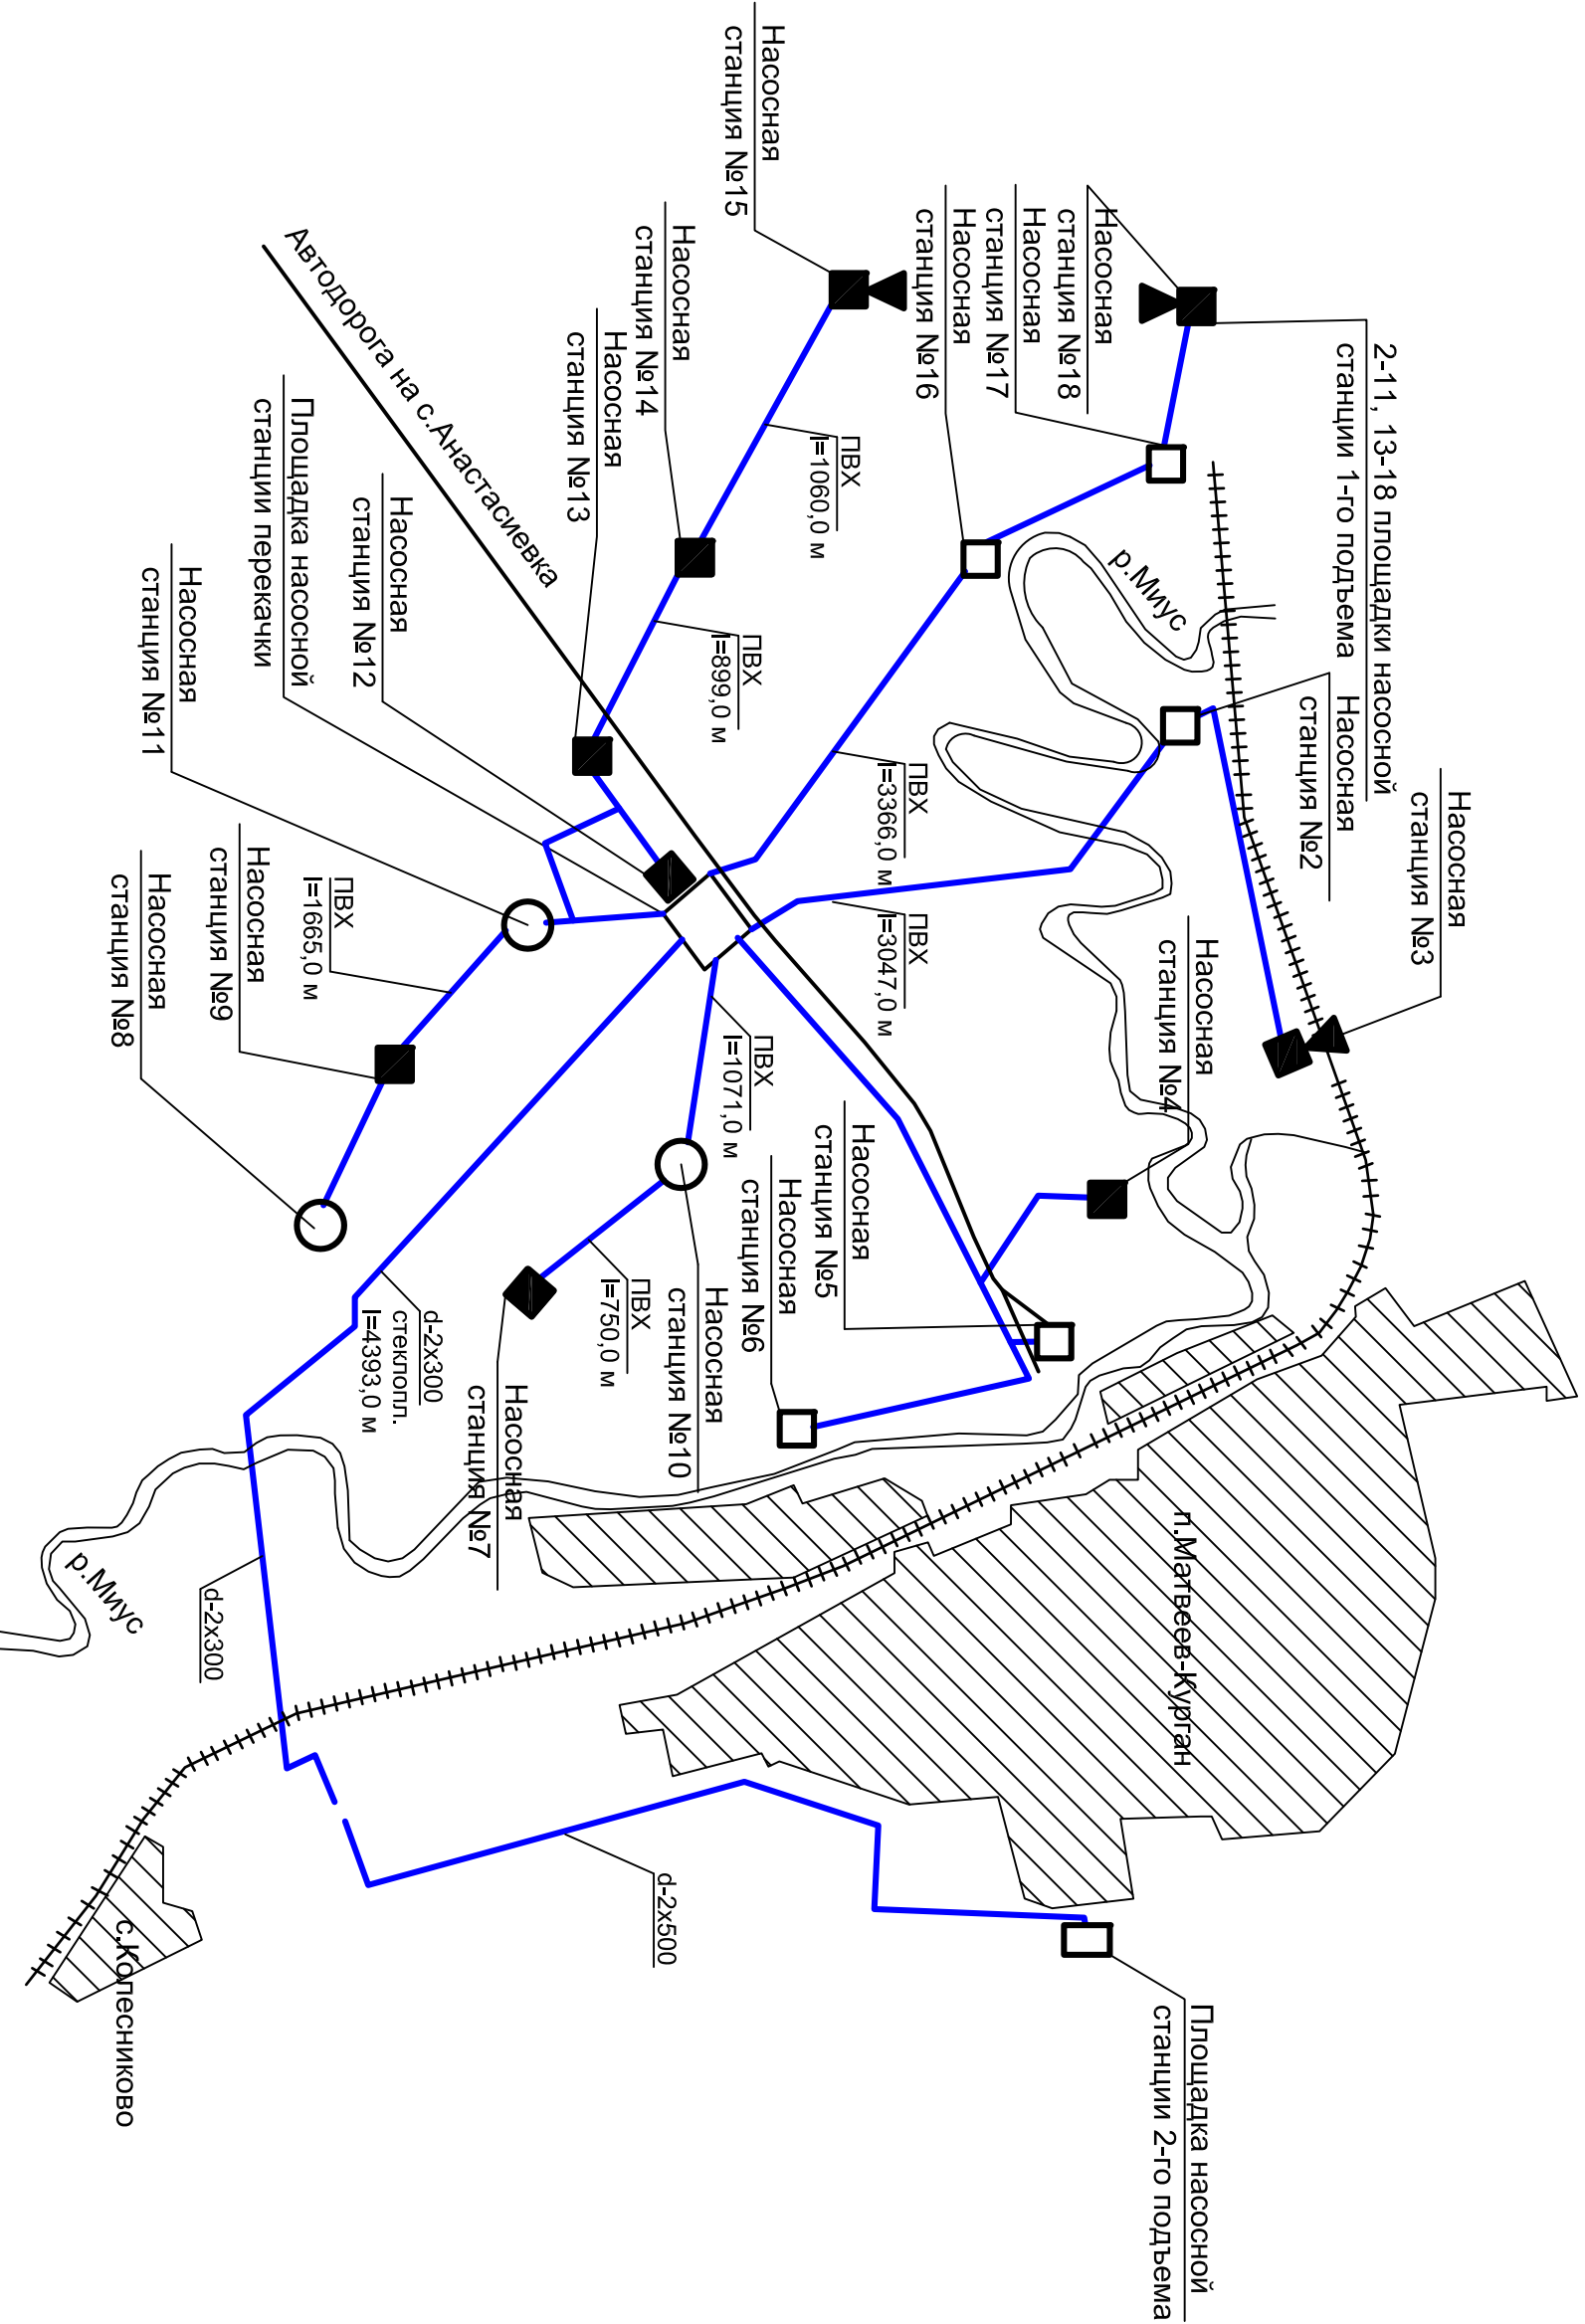

▬ В1 - Существующие сети водопровода  
 - Скважины (№2, 5, 6, 16, 17) запроектированные к бурению  
 - Скважины (№3, 4, 7, 9, 12-15, 18), являющиеся собственностью поселения  
 - Скважины (№8, 10, 11), приватизированные ОАО "Водоканал"  
 - Скважины (№3, 15, 18), требующие капитального ремонта

			09.2013-ТЭО		
Схемы водоснабжения Матвеево-Курганского сельского поселения.					
Изм.	Колуч.	Лист	Недрок	Подпись	Дата
ГИП	Мирошнichenko				09.13г
Нач. отдела	Чернюкoвa				09.13г
Разраб.	Жуков И.				09.13г
Н. контр.	Лягутина				09.13г
Ситуационный план Сухореченского водозабора					Стадия П
Наружные сети водопровода					Лист 12
					Листов 000
"ИНТЕССО-ГРУПП"					